


PANNELLO LINEAR VERTICALE

PER LA PIANTANA STD Rif. DIS. 01-0415 (STYLE)

PER LA PIANTANA STD CON PIEDE Rif. DIS. 01-0418 (STYLE)

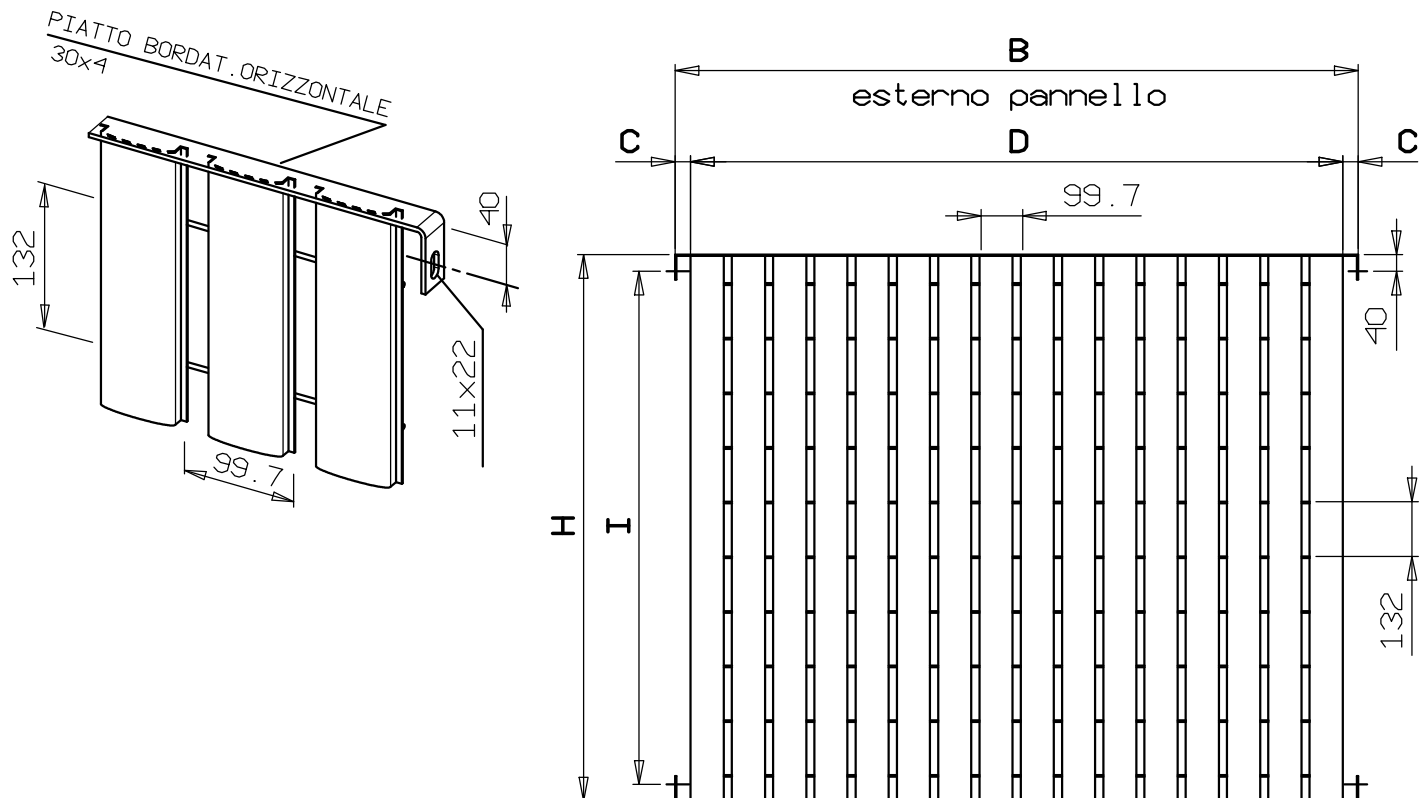

Profilo verticale SP=1,5

Traversino dia. 4

Maglia 100x132

Bordat.perimetrale 30x4

Bulloni M10x25 inox

a strappo N. _____

Trattam.sup. ZINCATO UNI EN ISO1461

Mat.tipo S235 JR EN 10025

Verniciatura con resine termoindurenti

colore: RAL _____

CODICE ZINCATO EN ISO 1461	CODICE VERNICIATO	N. pannelli	H	B	D	C	I	MQ	Kg ZN PANN
			930	1642	1576	33	850		22.7
			1195	1642	1576	33	1115		28.3
			1320	1642	1576	33	1240		31.0
			1460	1642	1576	33	1380		33.9

Scala:	Data: 18/01/21	LIBRA INDUSTRIALE S.P.A.	DISEGNO N.
Dis:	Appr: RUtec		01-0489
Denominazione: PANNELLO LINEAR VERTICALE			Rev01